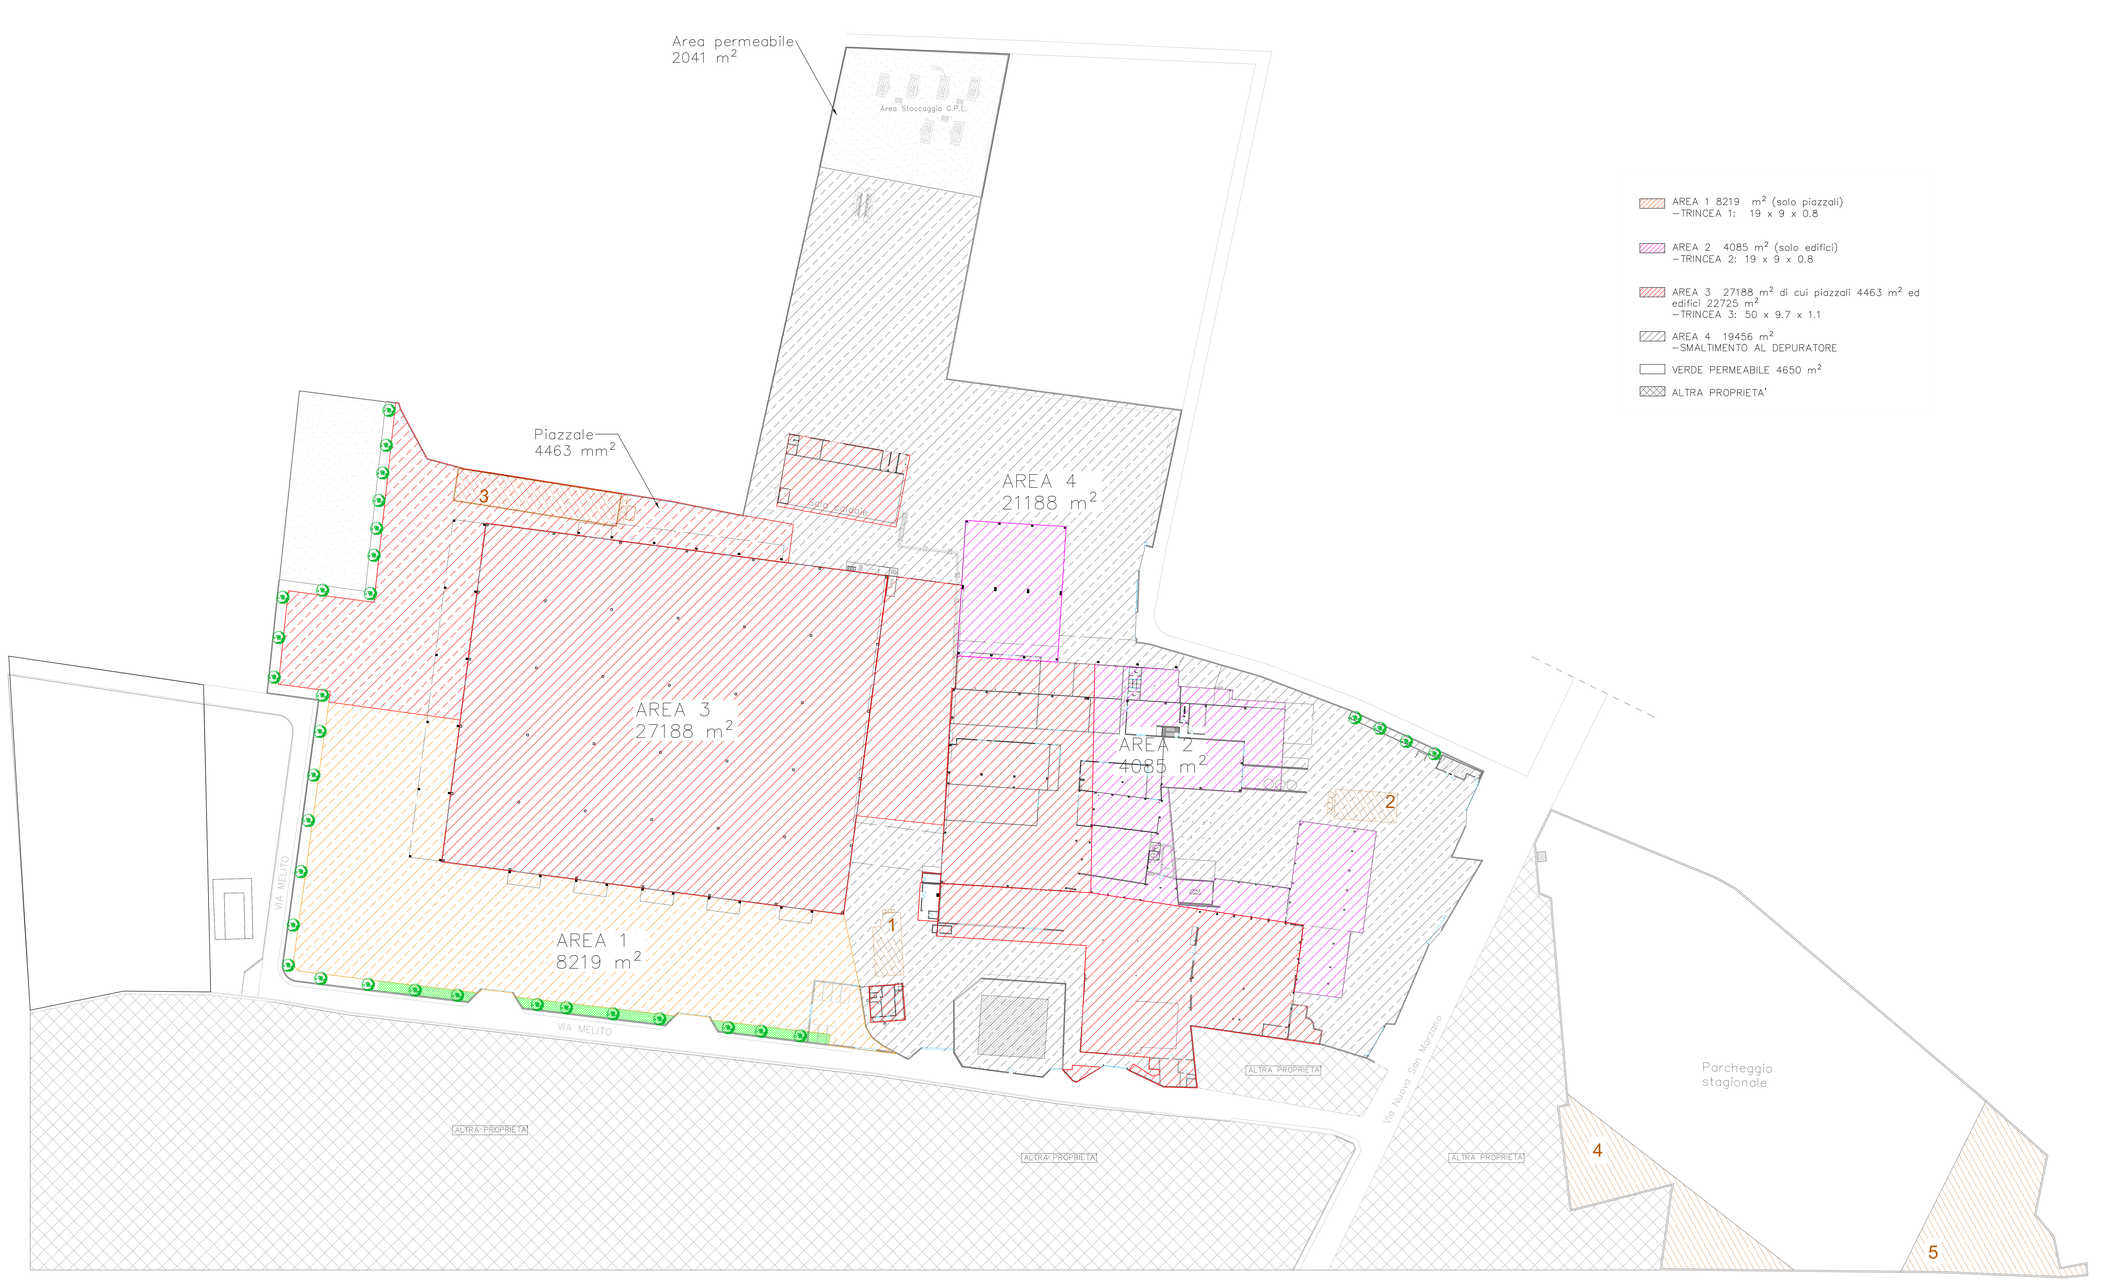

W
270
S 180 0 N
90
E

AREA 1 8219 m² (solo piazzali)
–TRINCEA 1: 19 x 9 x 0.8

AREA 2 4085 m² (solo edifici)
–TRINCEA 2: 19 x 9 x 0.8

AREA 3 27188 m² di cui piazzali 4463 m² ed edifici 22725 m²
–TRINCEA 3: 50 x 9.7 x 1.1

AREA 4 19456 m²
–SMALTIMENTO AL DEPURATORE

VERDE PERMEABILE 4650 m²

ALTRA PROPRIETA'

REGIONE CAMPANIA

Provincia di SALERNO

Comune di SCAFATI

AUTORIZZAZIONE INTEGRATA AMBIENTALE
ai sensi del D.Lgs. 152/06 e ss.mm.ii.

SOCIETA' COMMITTENTE

LA REGINA DI SAN MARZANO S.p.A.
Sede Legale
via Nuova S. Marzano, n. 14
84018 - Scafati (SA)

IL LEGALE RAPPRESENTANTE (timbro e firma)

LA REGINA DI SAN MARZANO
di ANTONIO DOMENICO
Legale Rappresentante

Indice	Revisione	Data	Disegno

SOCIETA' CONSULENTE

DE.CO.M.P S.r.l.
Sede Legale: via G. Garibaldi, n.63 - 83034 - Francavilla in Sinni (PZ)

TECNICI (timbro e firma) - Consulente tecnico-scientifico

Alberto Carotenuto

GRUPPO
Group / Groupe
SA1

DISEGNI DI RIFERIMENTO N°:
Reference drawing / Plans de référence

SCALA DISEGNO:
Drawing scale
Echelle Dessin
1:500

SCALA PLOTTAGGIO:
Plot scale
Echelle de plot
-

SOSTITUISCE IL NUM.
Replaces Number
Remplacera Numéro

ALLEGATO T.2 - Planimetria aree colanti

REDATTO: Drawn by / Dessiné	15/02/2024	G.P.
VERIFICATO: Checked by / Vérifié	16/02/2024	F.V.
APPROVATO: Approved / Approuvé	19/02/2024	G.F.

COMMESSA: Job / Commande
SN.01

LOCALITA': Locality / Localité
SCAFATI (SA)

DISEGNO N°: Drawing N° / Dessin N°
24.001.SA1.AIA.23.2

REV.